



Rysunek w skali **1:50**.
Aby rysunek wydrukowany
był w odpowiedniej skali,
należy wydrukować
go na kartce roformatu **A3**.

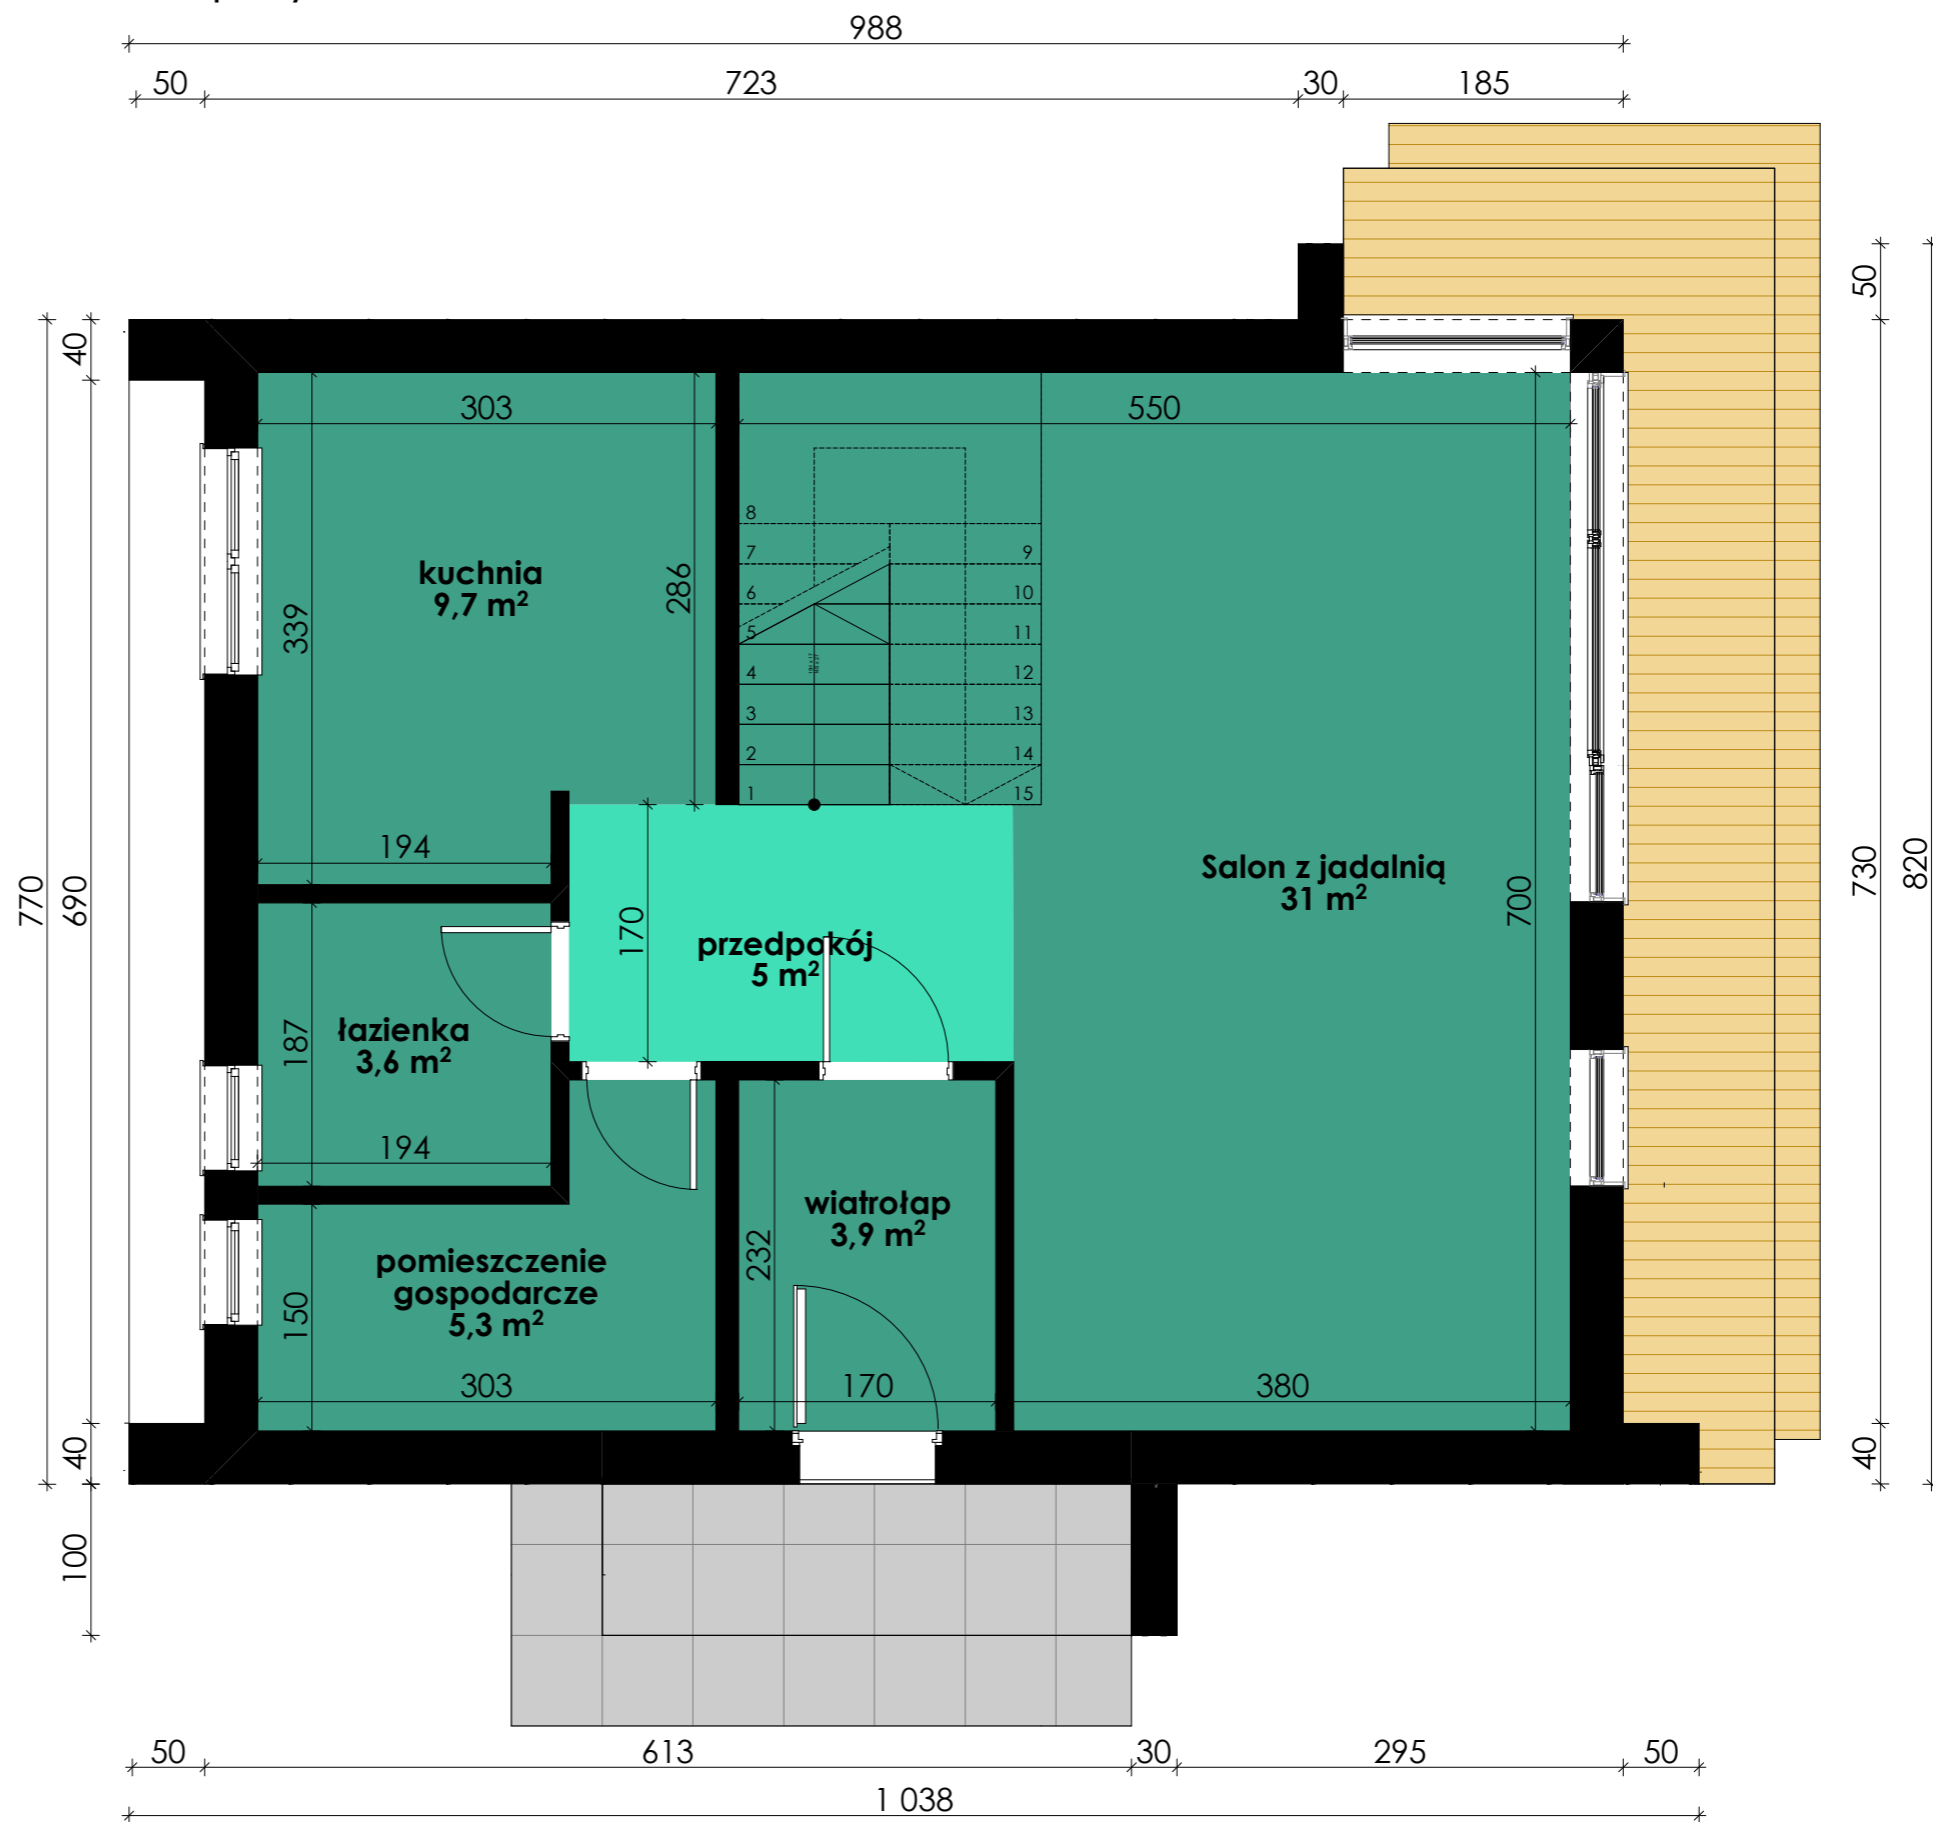

rzut poddasza

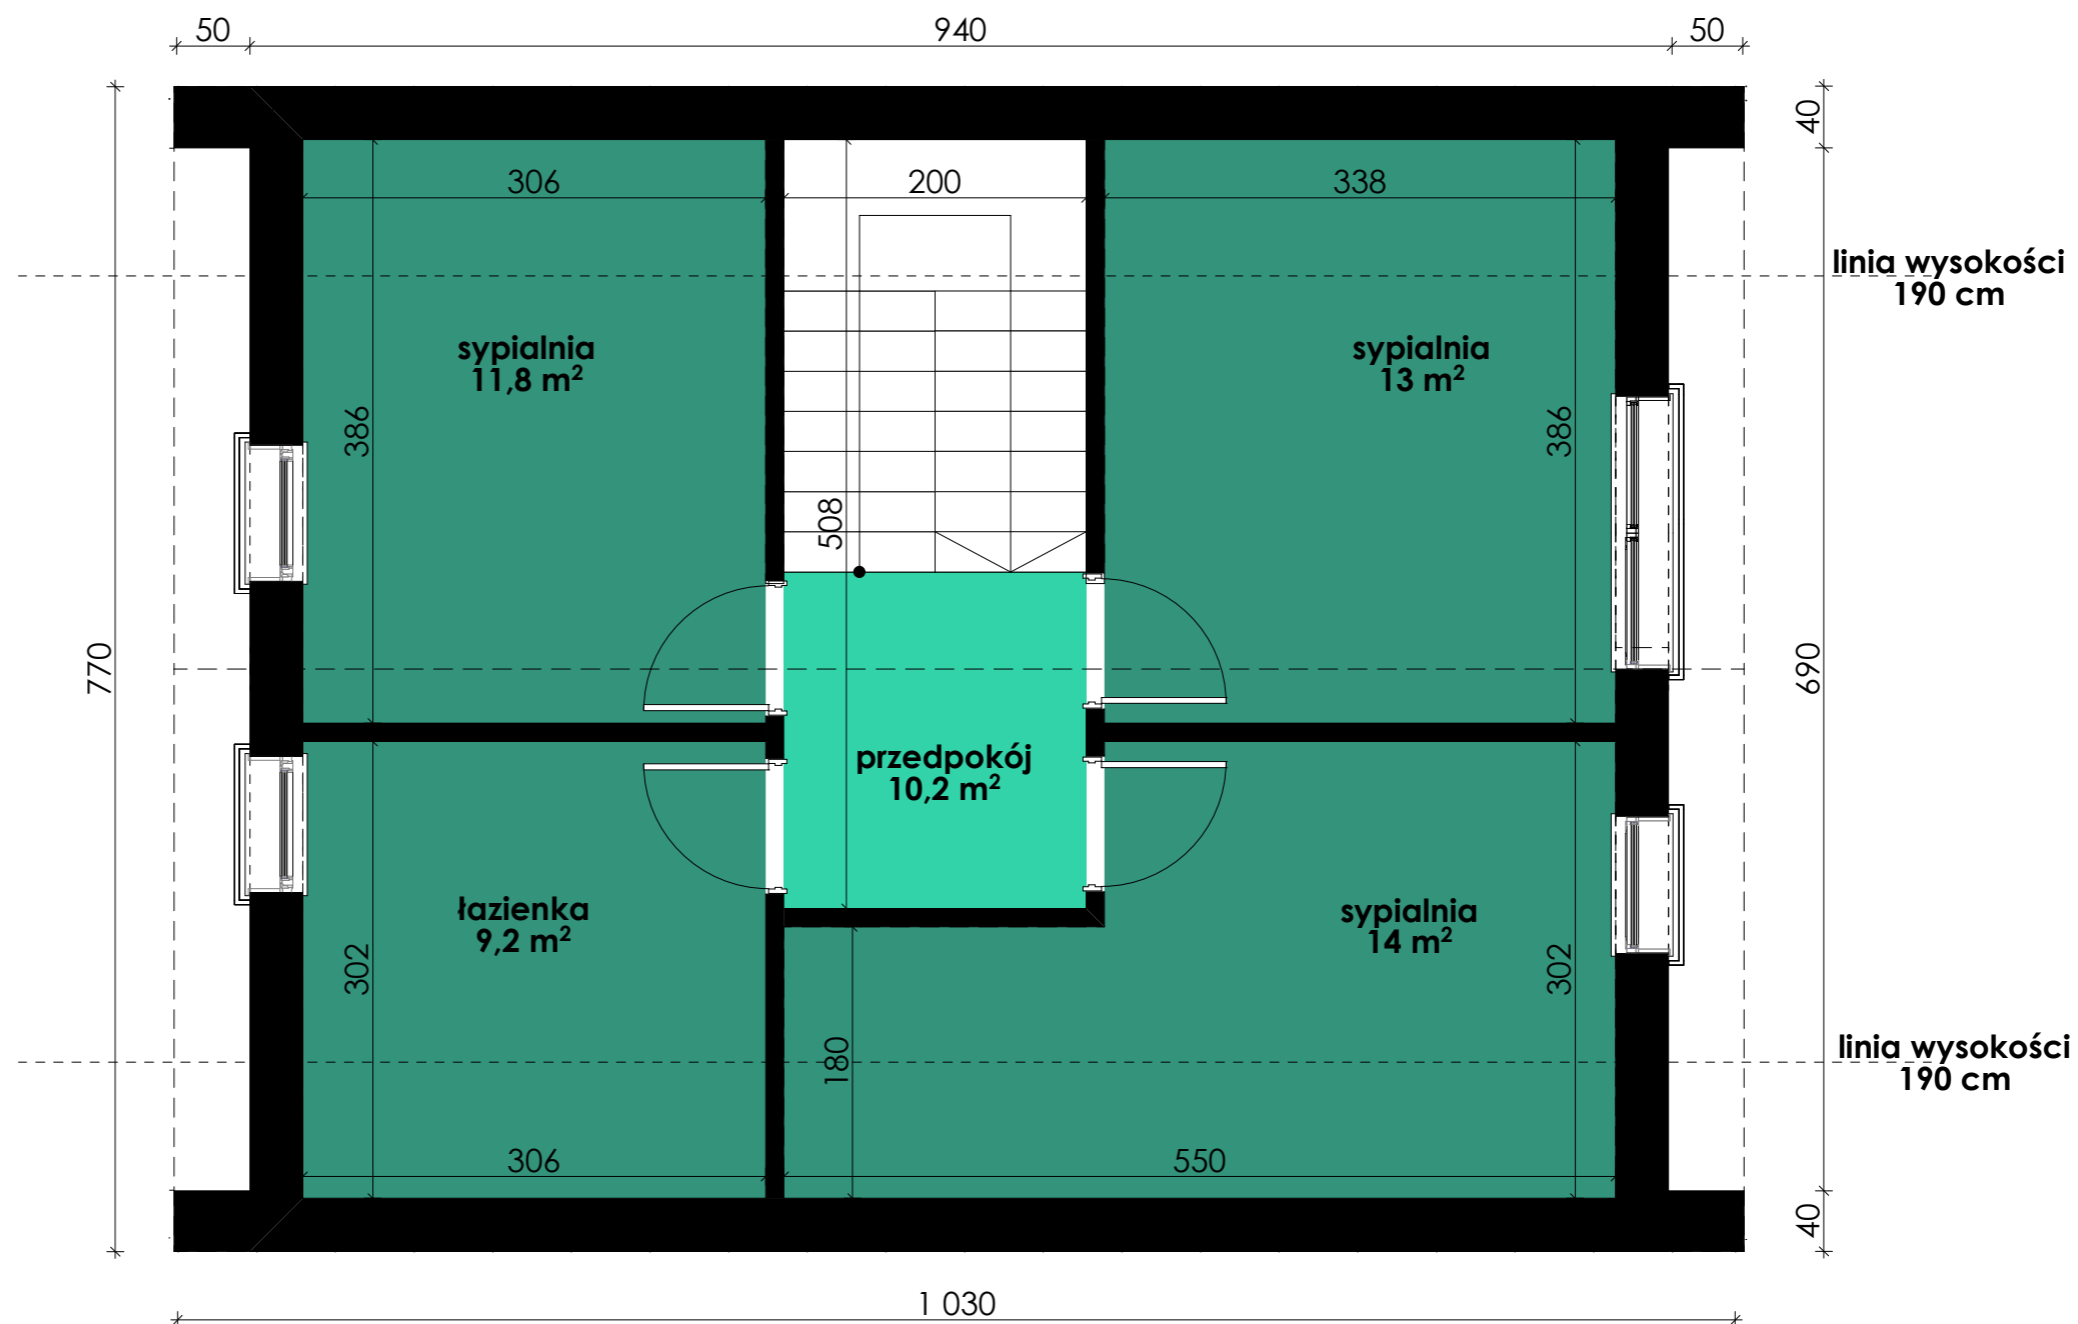

Rysunek w skali **1:50**. Aby rysunek wydrukowany był w odpowiedniej skali, należy wydrukować go na kartce roformatu **A3**.